


北ガス文化ホール

※千歳市民文化センター

中ホール舞台平面図 (1/100)

客席数 412席

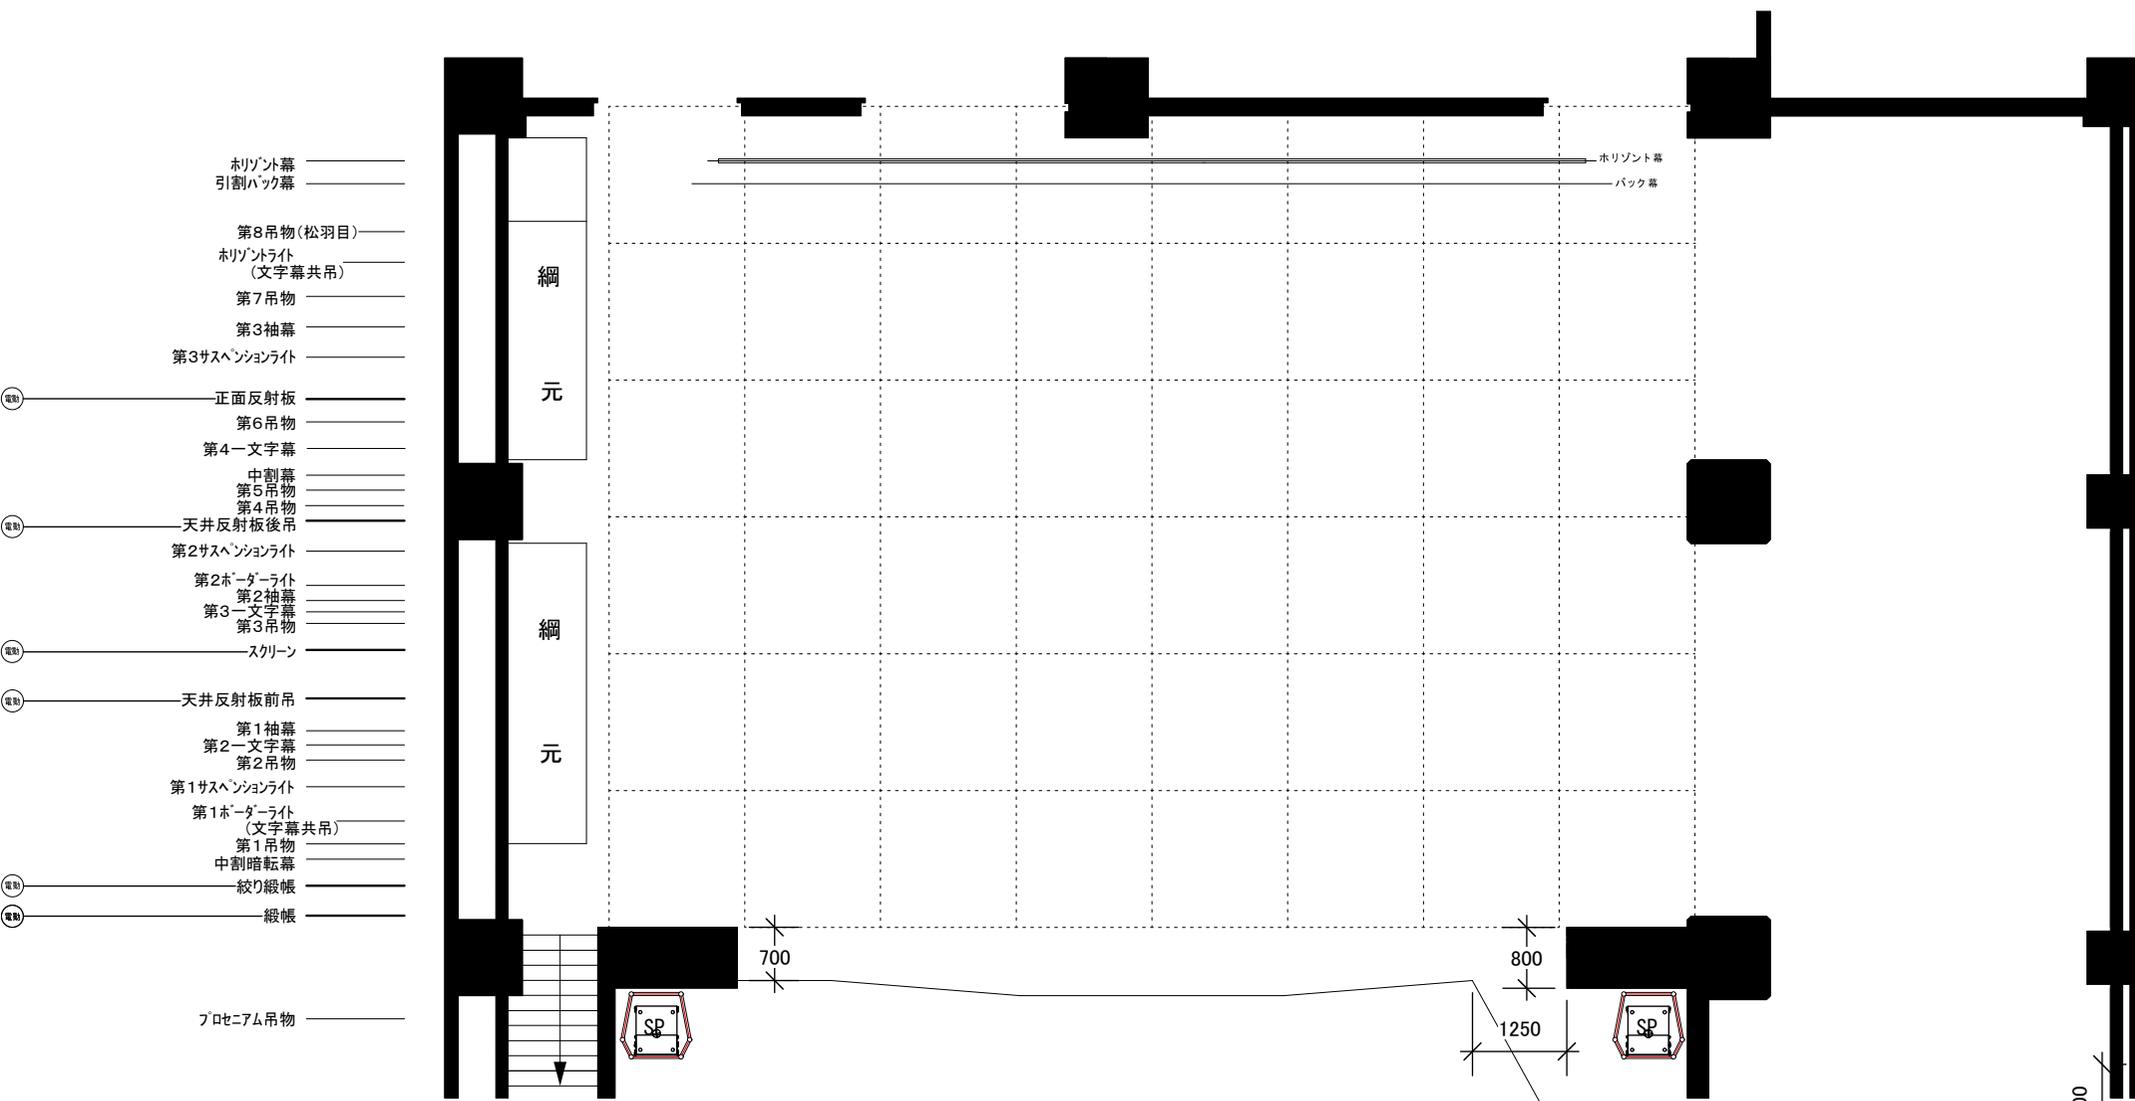

プロセニウム開口	11.0m
プロセニウム高さ	5.5m
興行き	11.3m
すのこ高さ	12.8m

1800


1800

北ガス文化ホール

※千歳市民文化センター

中ホール舞台平面図 (1/100)

客席数 412席

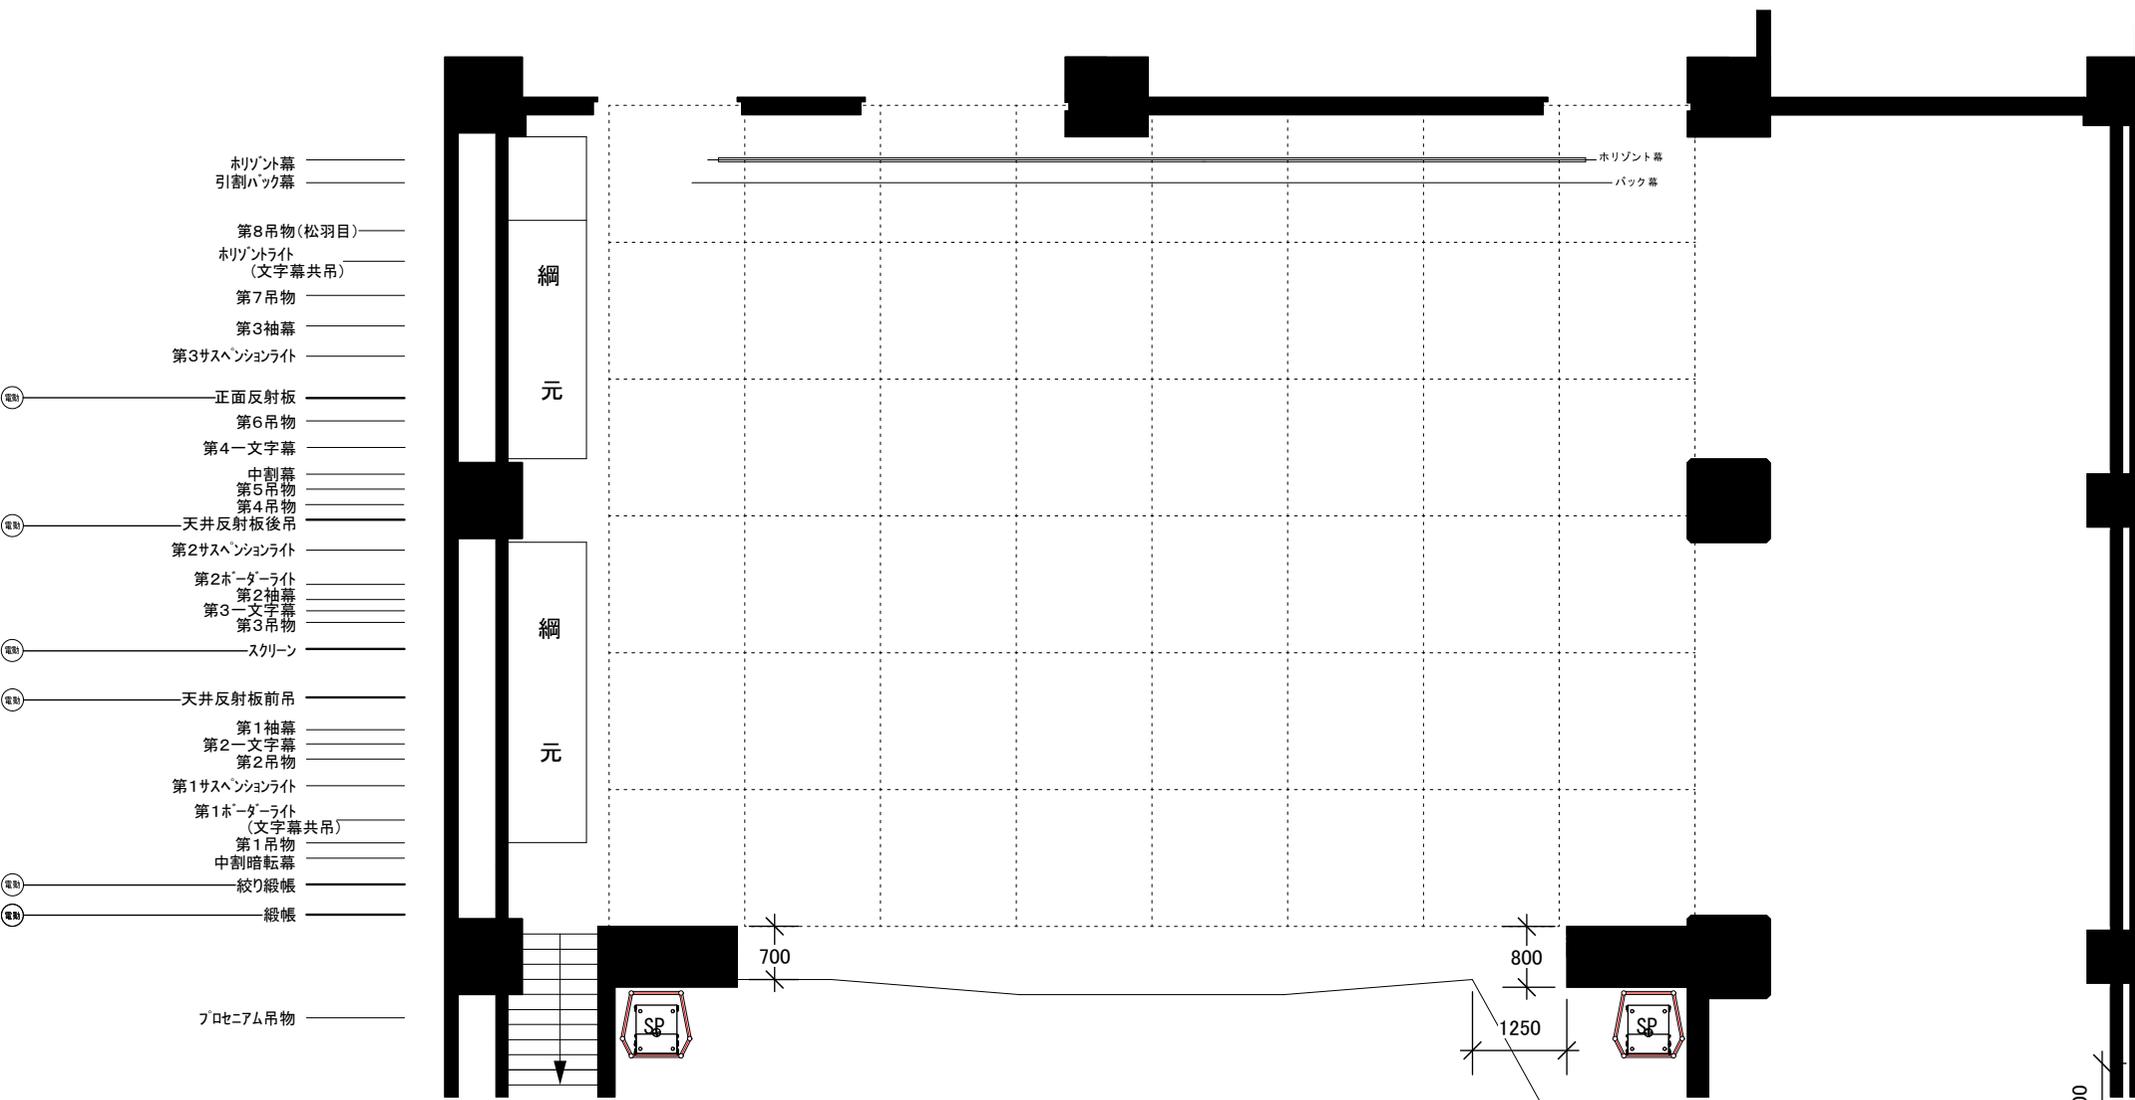

プロセニウム開口	11.0m
プロセニウム高さ	5.5m
興行き	11.3m
すのこ高さ	12.8m

1800


1800

北ガス文化ホール

※千歳市民文化センター

中ホール舞台平面図 (1/100)


客席数 412席

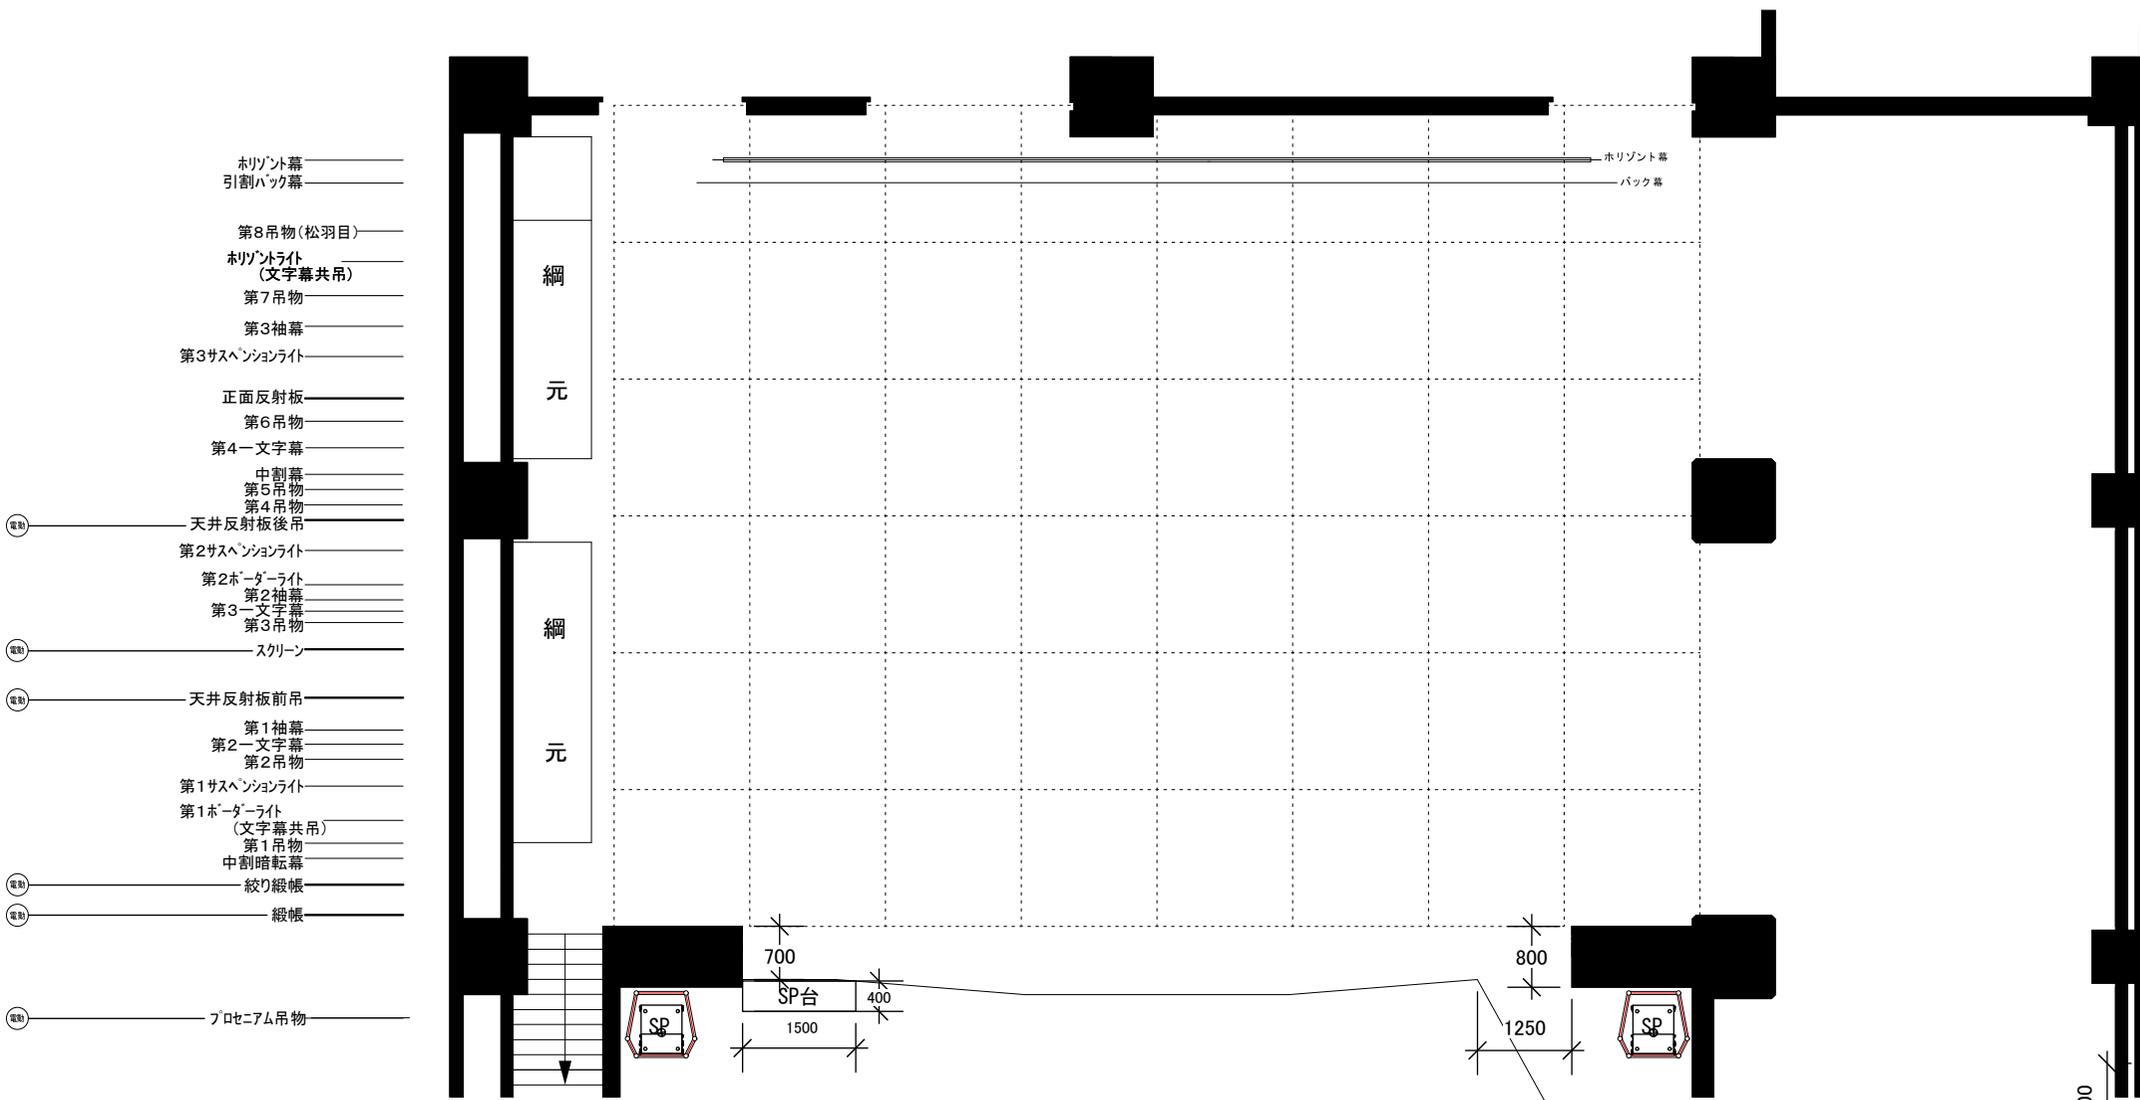

- ホリゾン幕
- 引割バック幕
- 第8吊物(松羽目)
- ホリゾンライト
(文字幕共吊)
- 第7吊物
- 第3袖幕
- 第3サスペンションライト
- 正面反射板
- 第6吊物
- 第4—文字幕
- 中割幕
- 第5吊物
- 第4吊物
- 天井反射板後吊
- 第2サスペンションライト
- 第2ボーダーライト
- 第2袖幕
- 第3—文字幕
- 第3吊物
- スクリーン
- 天井反射板前吊
- 第1袖幕
- 第2—文字幕
- 第2吊物
- 第1サスペンションライト
- 第1ボーダーライト
(文字幕共吊)
- 第1吊物
- 中割暗転幕
- 絞り緞帳
- 緞帳
- プロセニアム吊物

プロセニアム開口	11.0m
プロセニアム高さ	5.5m
興行き	11.3m
すのこ高さ	12.8m

1800

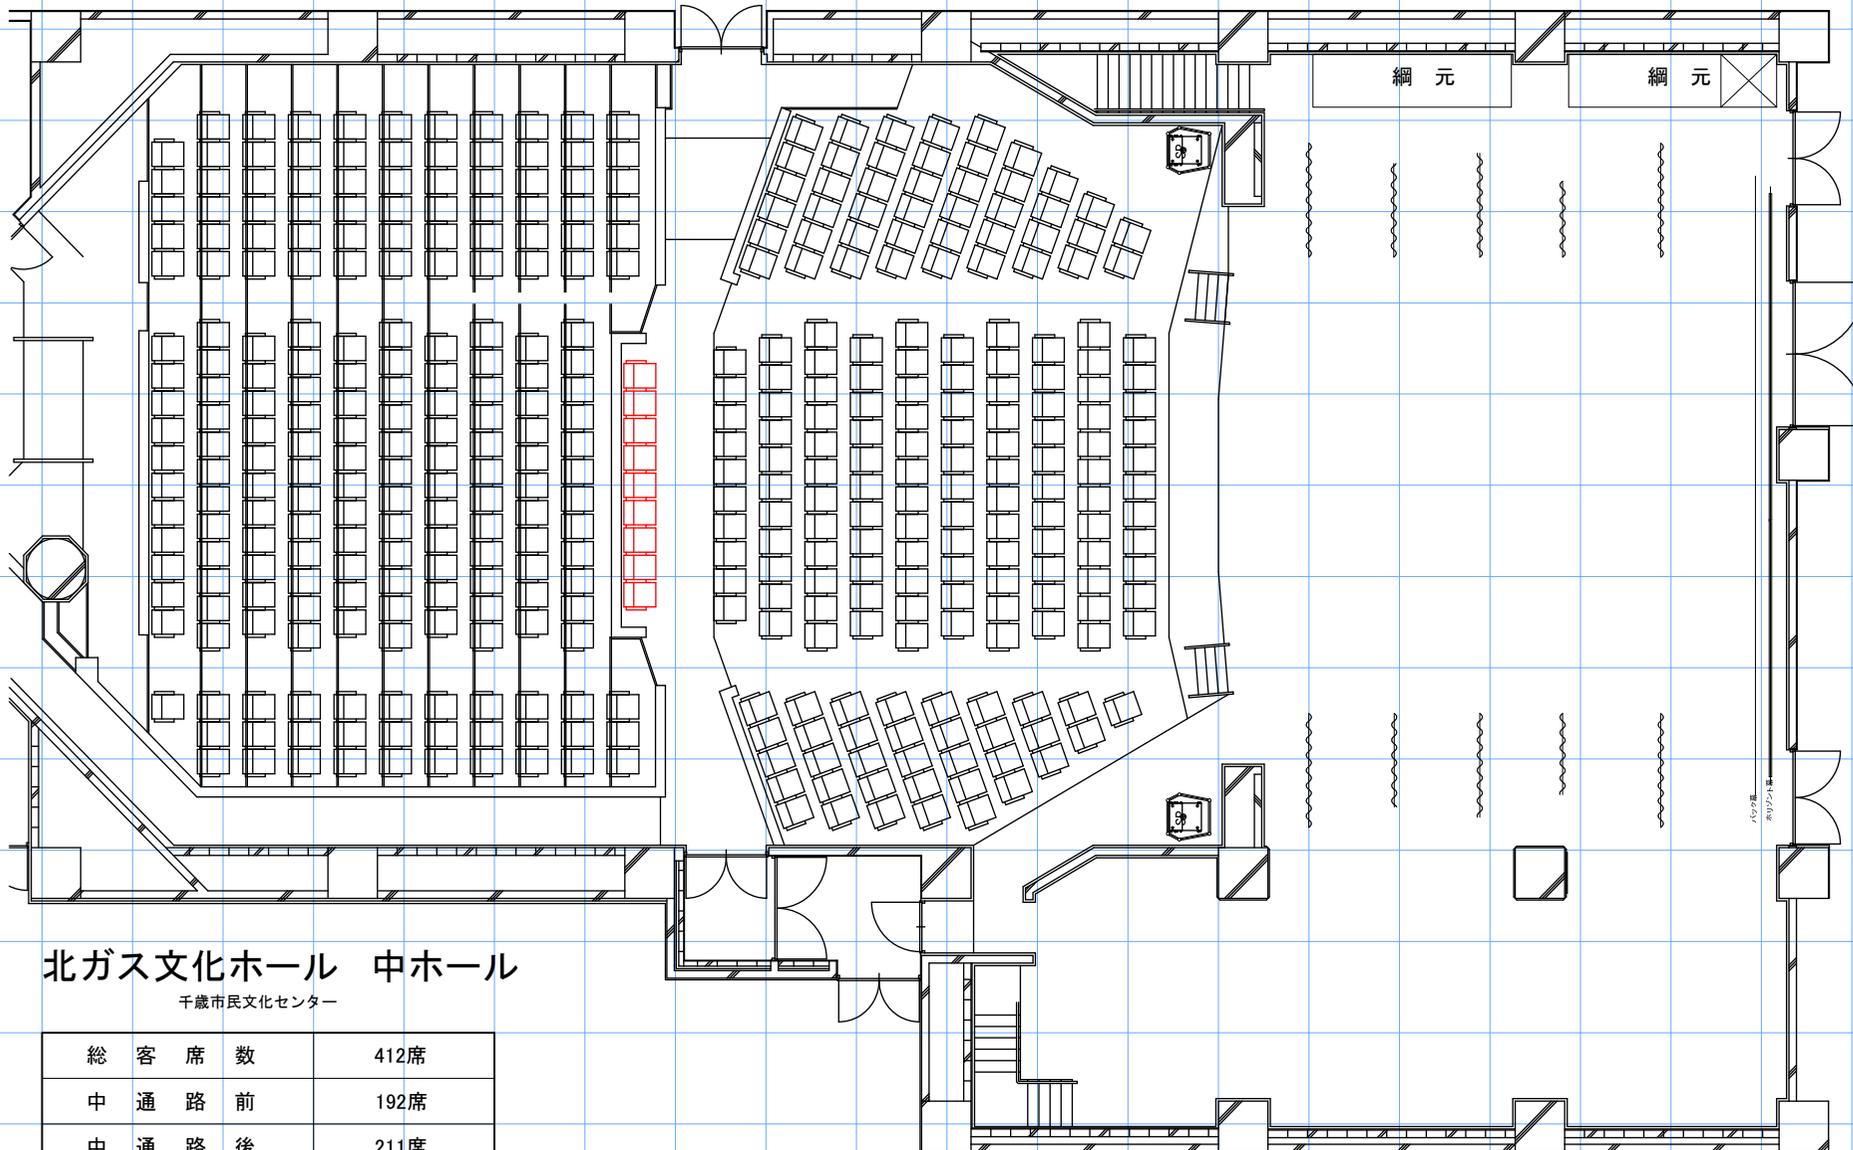

北ガス文化ホール 中ホール

千歳市民文化センター

総客席数	412席
中通路前	192席
中通路後	211席
車椅子席	9席