

ちとせチャレンジステージ 参加申込書


代表者情報	ふりがな						
	代表者氏名						
	電話番号						
	メールアドレス						
出演者情報	出演者名 出演団体名						
	参加人数						
	演奏形態						
	楽器編成						
団体紹介や意気込みコメントをどうぞ(100～200字推奨・影アナや広報等に使用)							
出演枠のタイムテーブル・曲目(予定) ※最大15分 ※入退場を含みます。							
						<例> 舞台転換: 2分 1曲目: ミュージック(2分) 2曲目: ミュージック2(5分) 3曲目: ミュージック3(5分) 撤収: 1分	
楽器以外の使用希望備品							
譜面台		本	ピアノ椅子 背付き			ピアノ椅子 背なし	
奏者椅子		脚			脚		脚
バス椅子		脚	MC用マイク		本		
その他 応相談							
備考欄							
2枚目の舞台図面に、配置図をご記入ください。							

北ガス文化ホール

※千歳市民文化センター

中ホール舞台平面図 (1/100)

客席数 412席

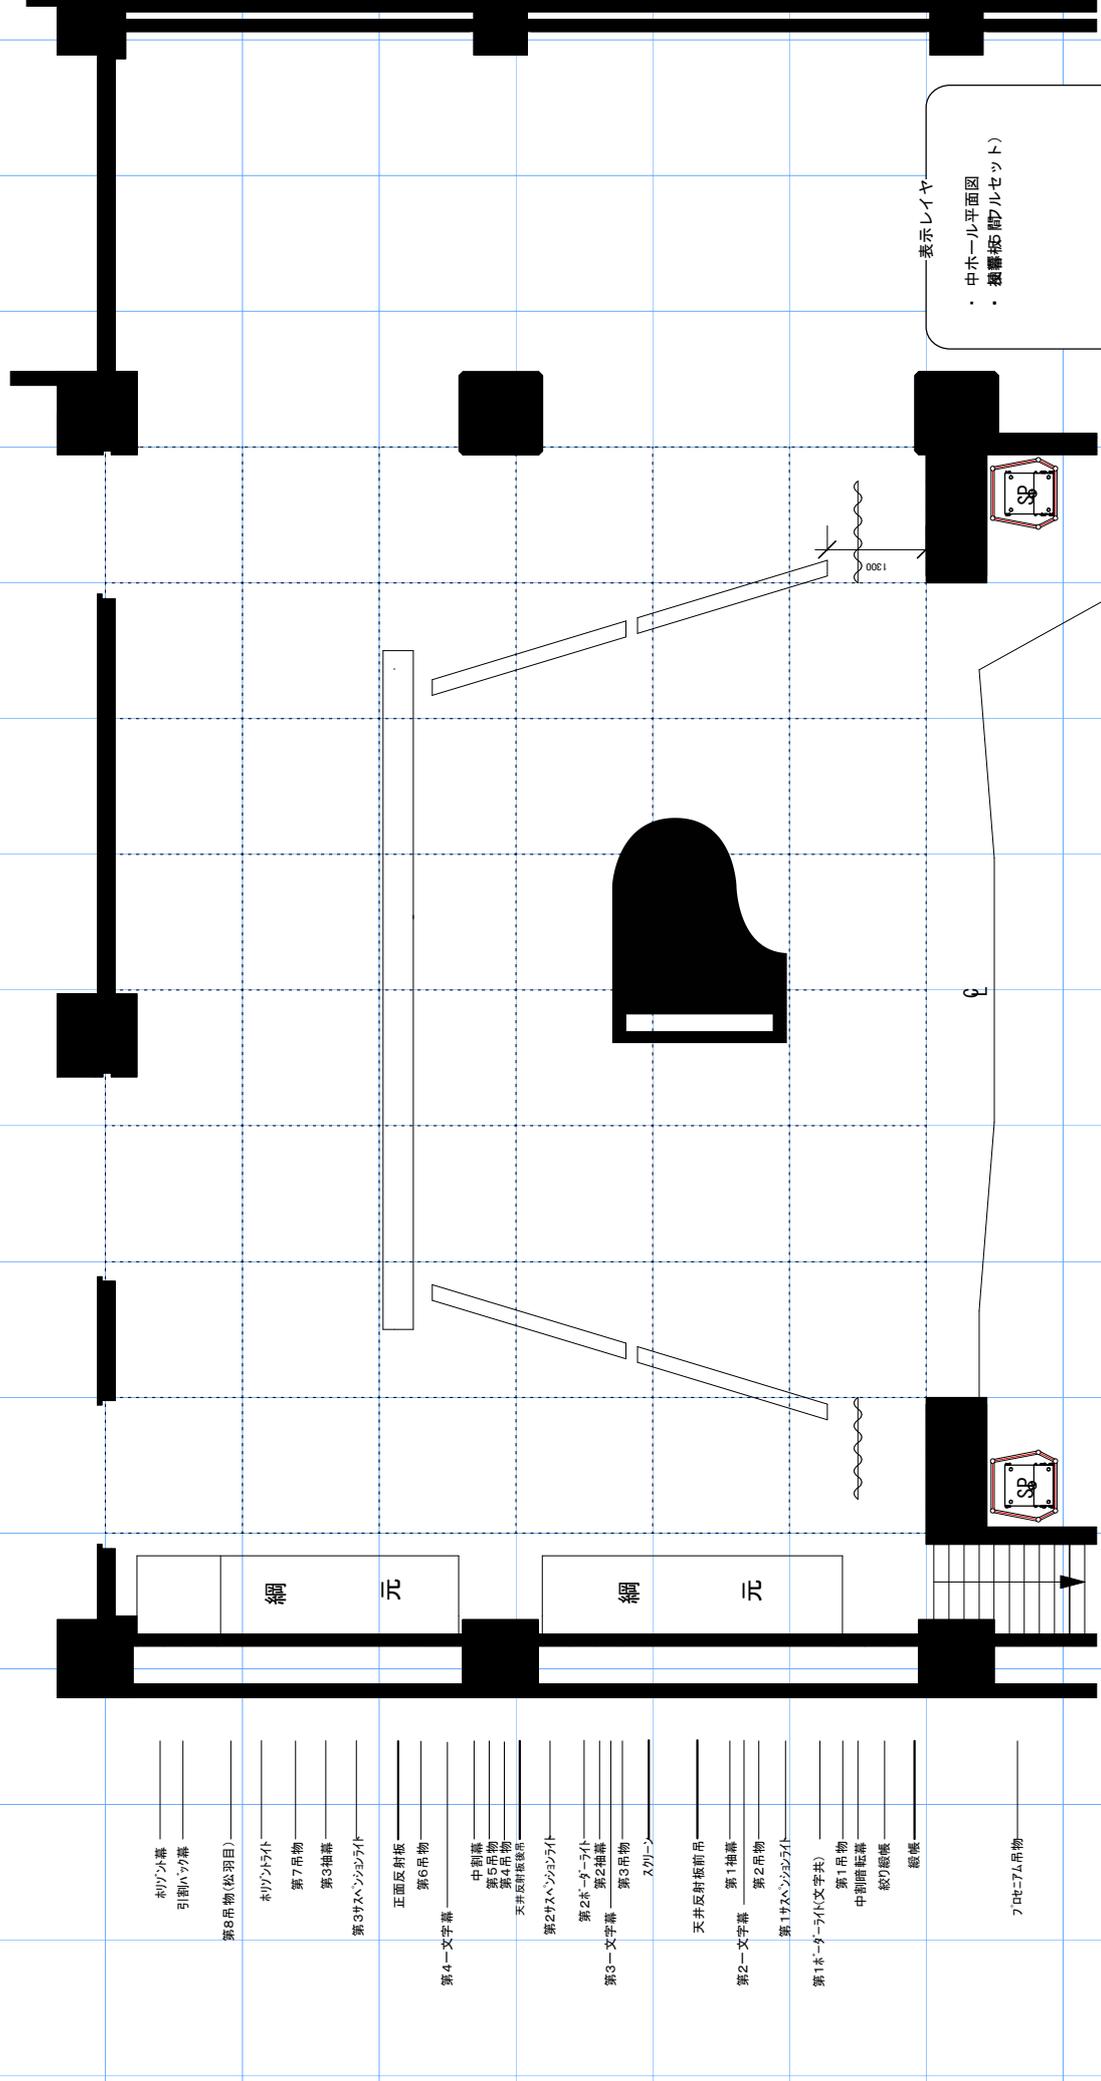

- ネット幕
- 引掛ハック幕
- 第8吊物(松環目)
- ネットトایت
- 第7吊物
- 第3袖幕
- 第3サスペンションライト
- 正面反射板
- 第6吊物
- 第4-文字幕
- 中割幕
- 第5吊物
- 天井反照板吊
- 天井反照板吊
- 第2サスペンションライト
- 第2ホーターライト
- 第2袖幕
- 第3-文字幕
- 第3吊物
- スクリーン
- 天井反射板前吊
- 第1袖幕
- 第2-文字幕
- 第2吊物
- 第1サスペンションライト
- 第1ホーターライト(文字共)
- 第1吊物
- 中割障幕
- 絞リ機械
- 経機
- 70c74吊物

プロセニアム開口	11.0m	舞台高	0.8m
プロセニアム高さ	5.5m	舞台奥行き	11.3m
		すのこ高さ	12.8m